



Ruinelli Associati | 7610 Soglio (CH)

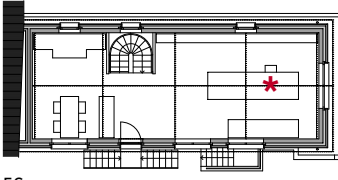

EG

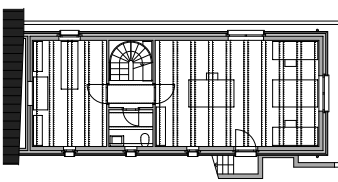


UG

Foto links: Ralph Feiner, rechts: Peter Franke/Punctum; Grundrisse im Maßstab 1:333




Schulz & Schulz Architekten | Lampestraße 6, 04107 Leipzig

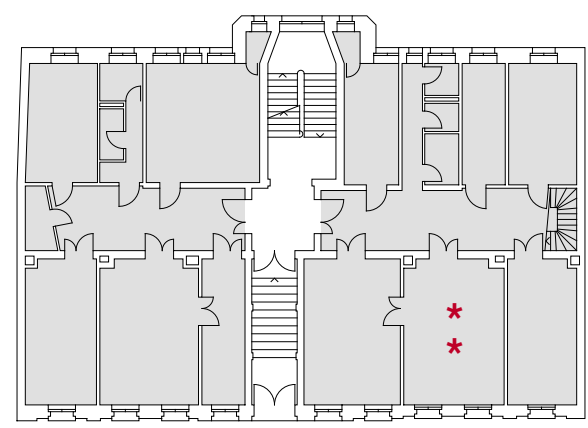

EG



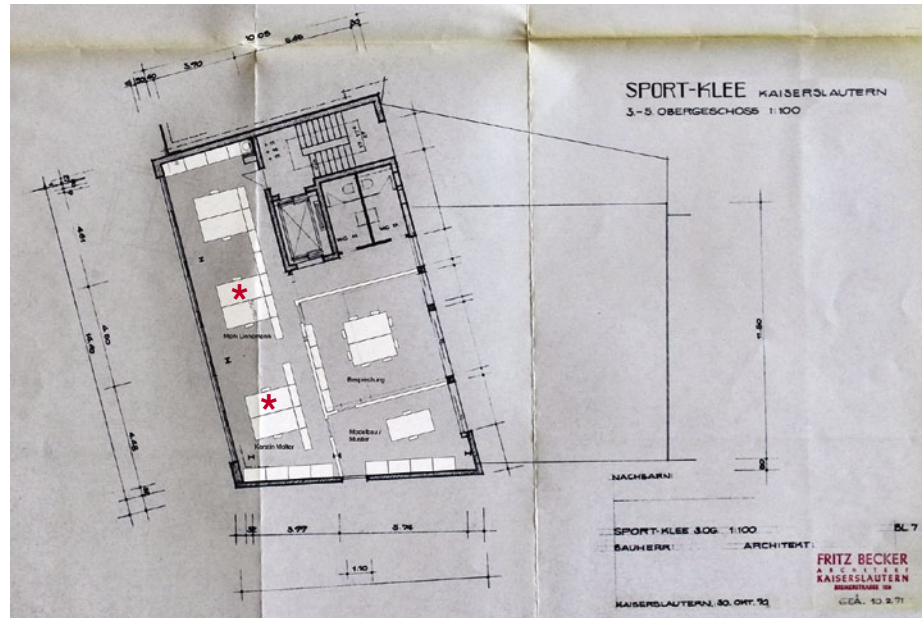

**Molter-Linnemann Architekten | Am Altenhof 11-13, 67655 Kaiserslautern**



**Schneider + Schumacher | Poststraße 20A, 60329 Frankfurt am Main**

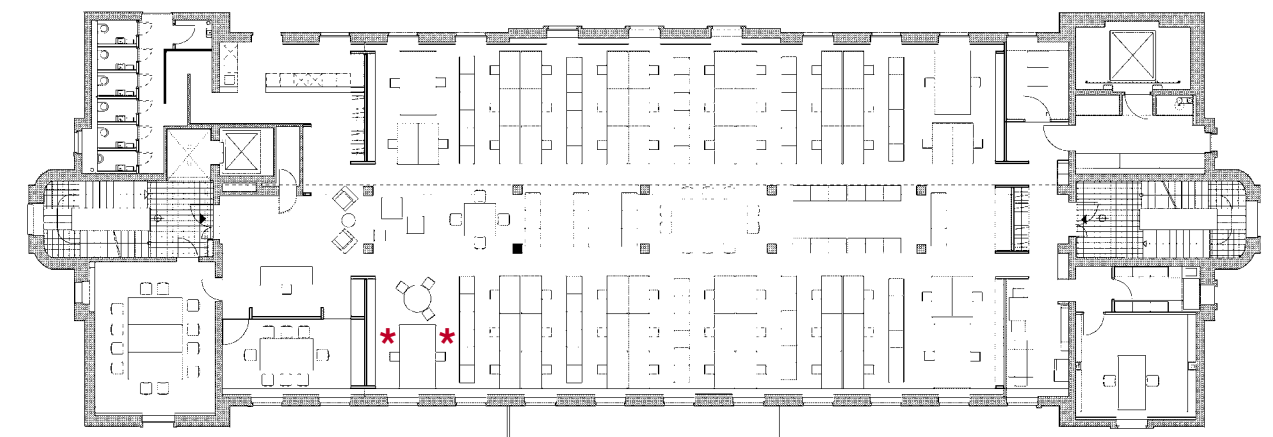



Foto links: Uwe Welz, rechts: Kirsten Bucher; Grundrisse im Maßstab 1:333

2.06





**Allmann Sattler Wappner |**  
 Nymphenburger Straße 125,  
 80636 München

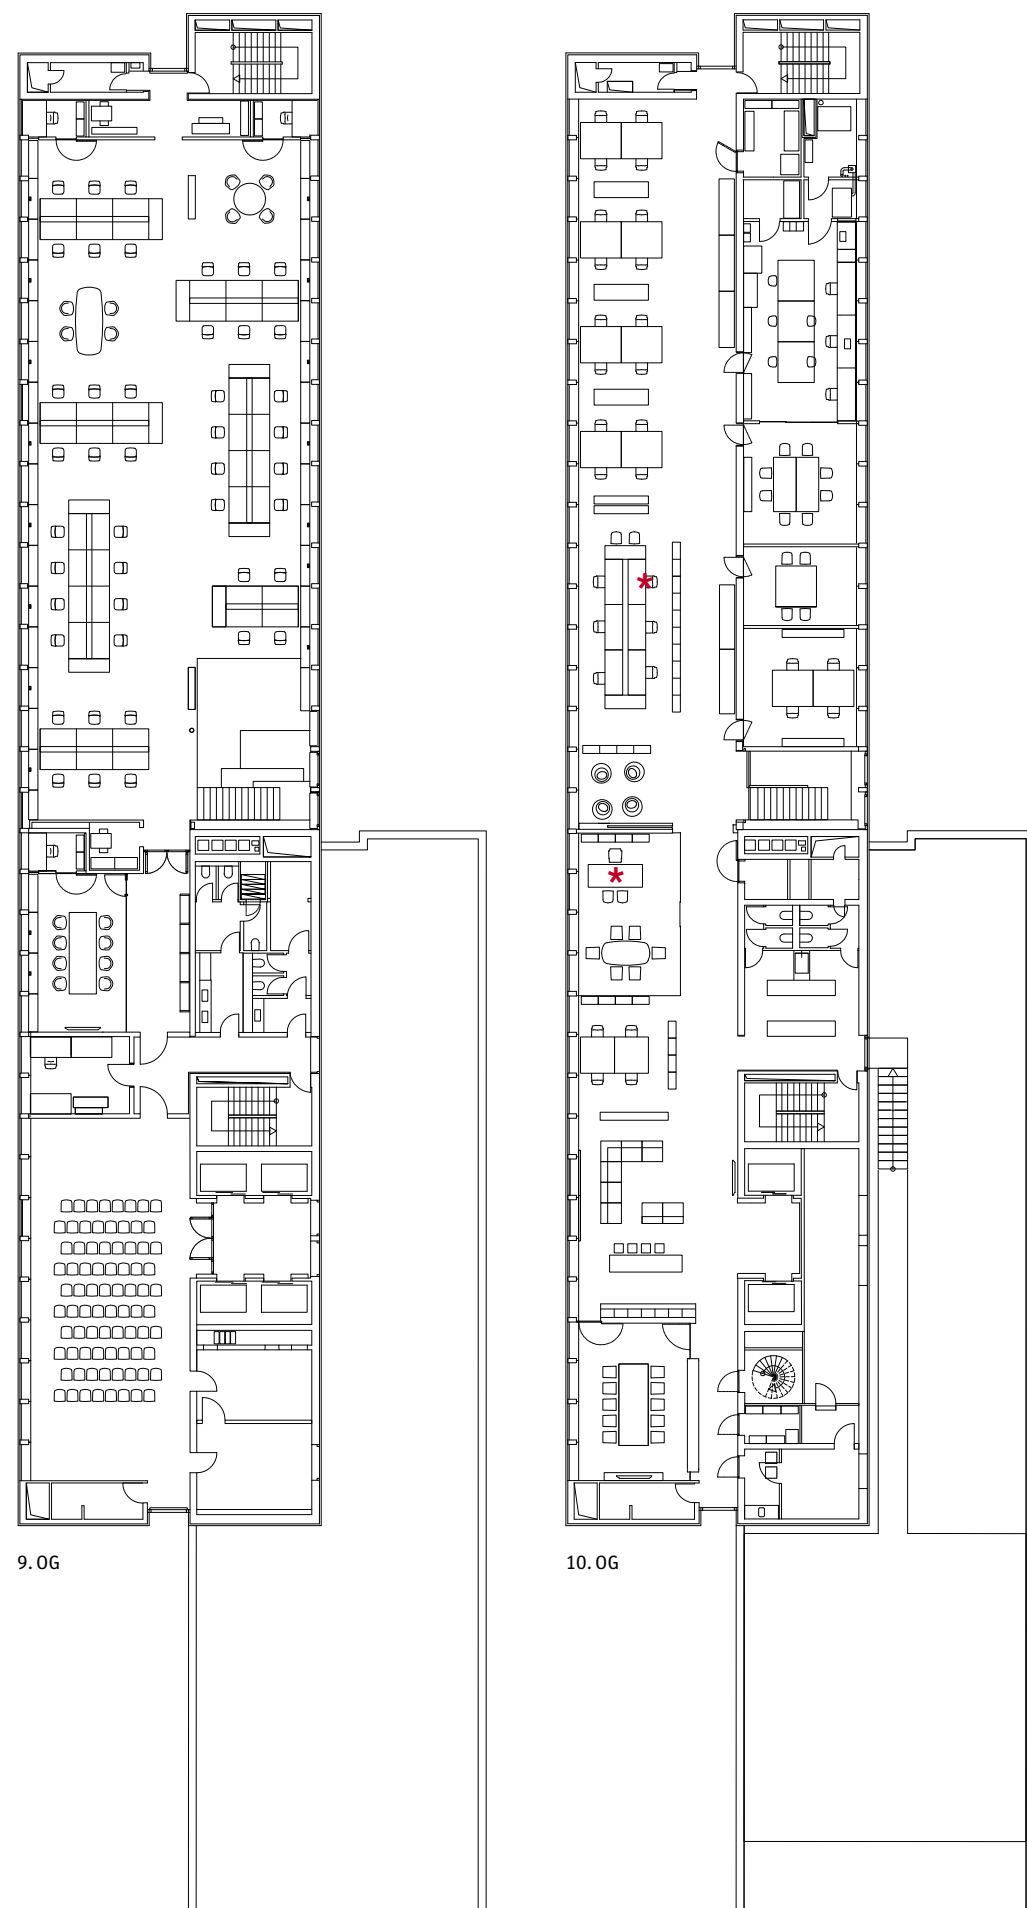

**kadawittfeldarchitektur |**  
 Aureliusstraße 2, 52064 Aachen



Foto links: Florian Holzherr,  
 rechts: ©Aachen Münche-  
 ner; Grundrisse im Maßstab  
 1:333